

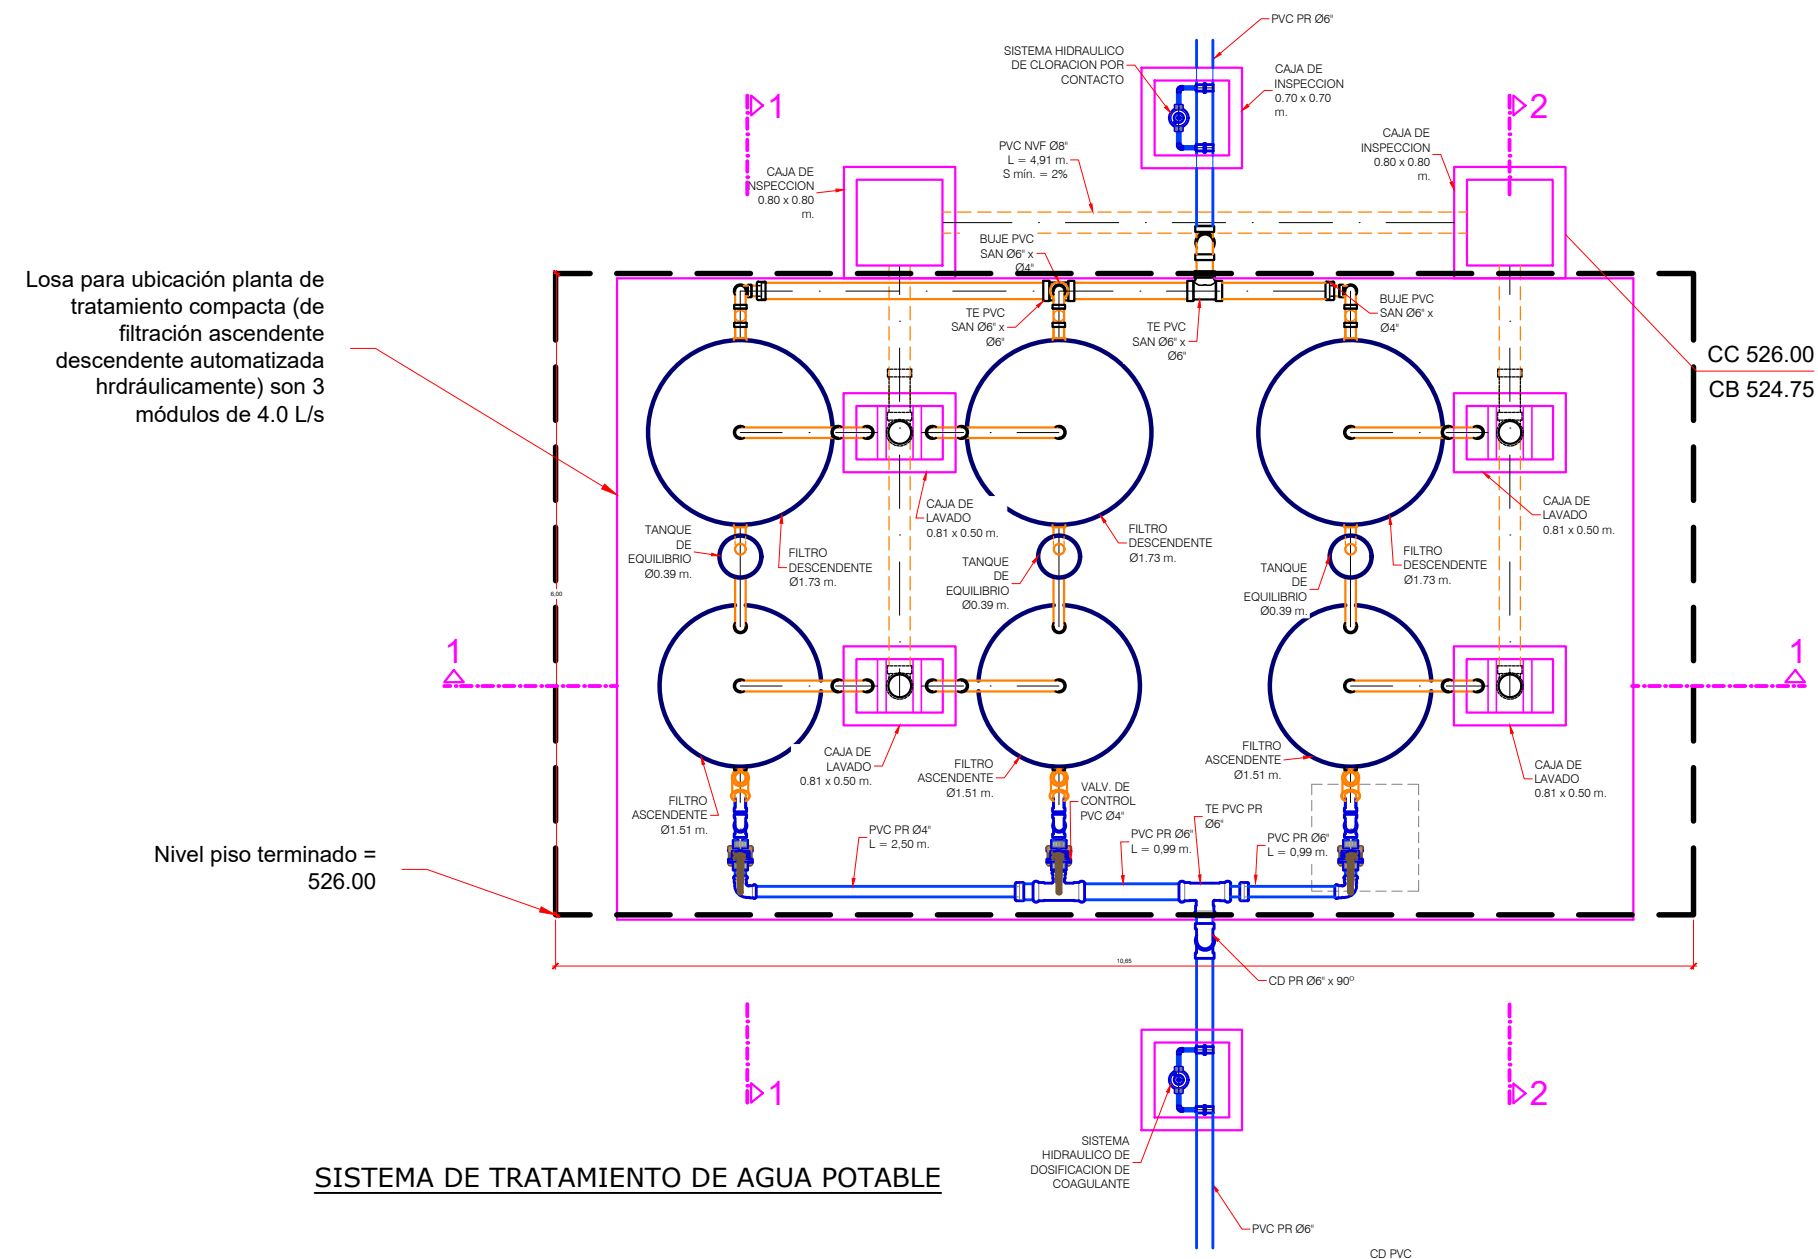
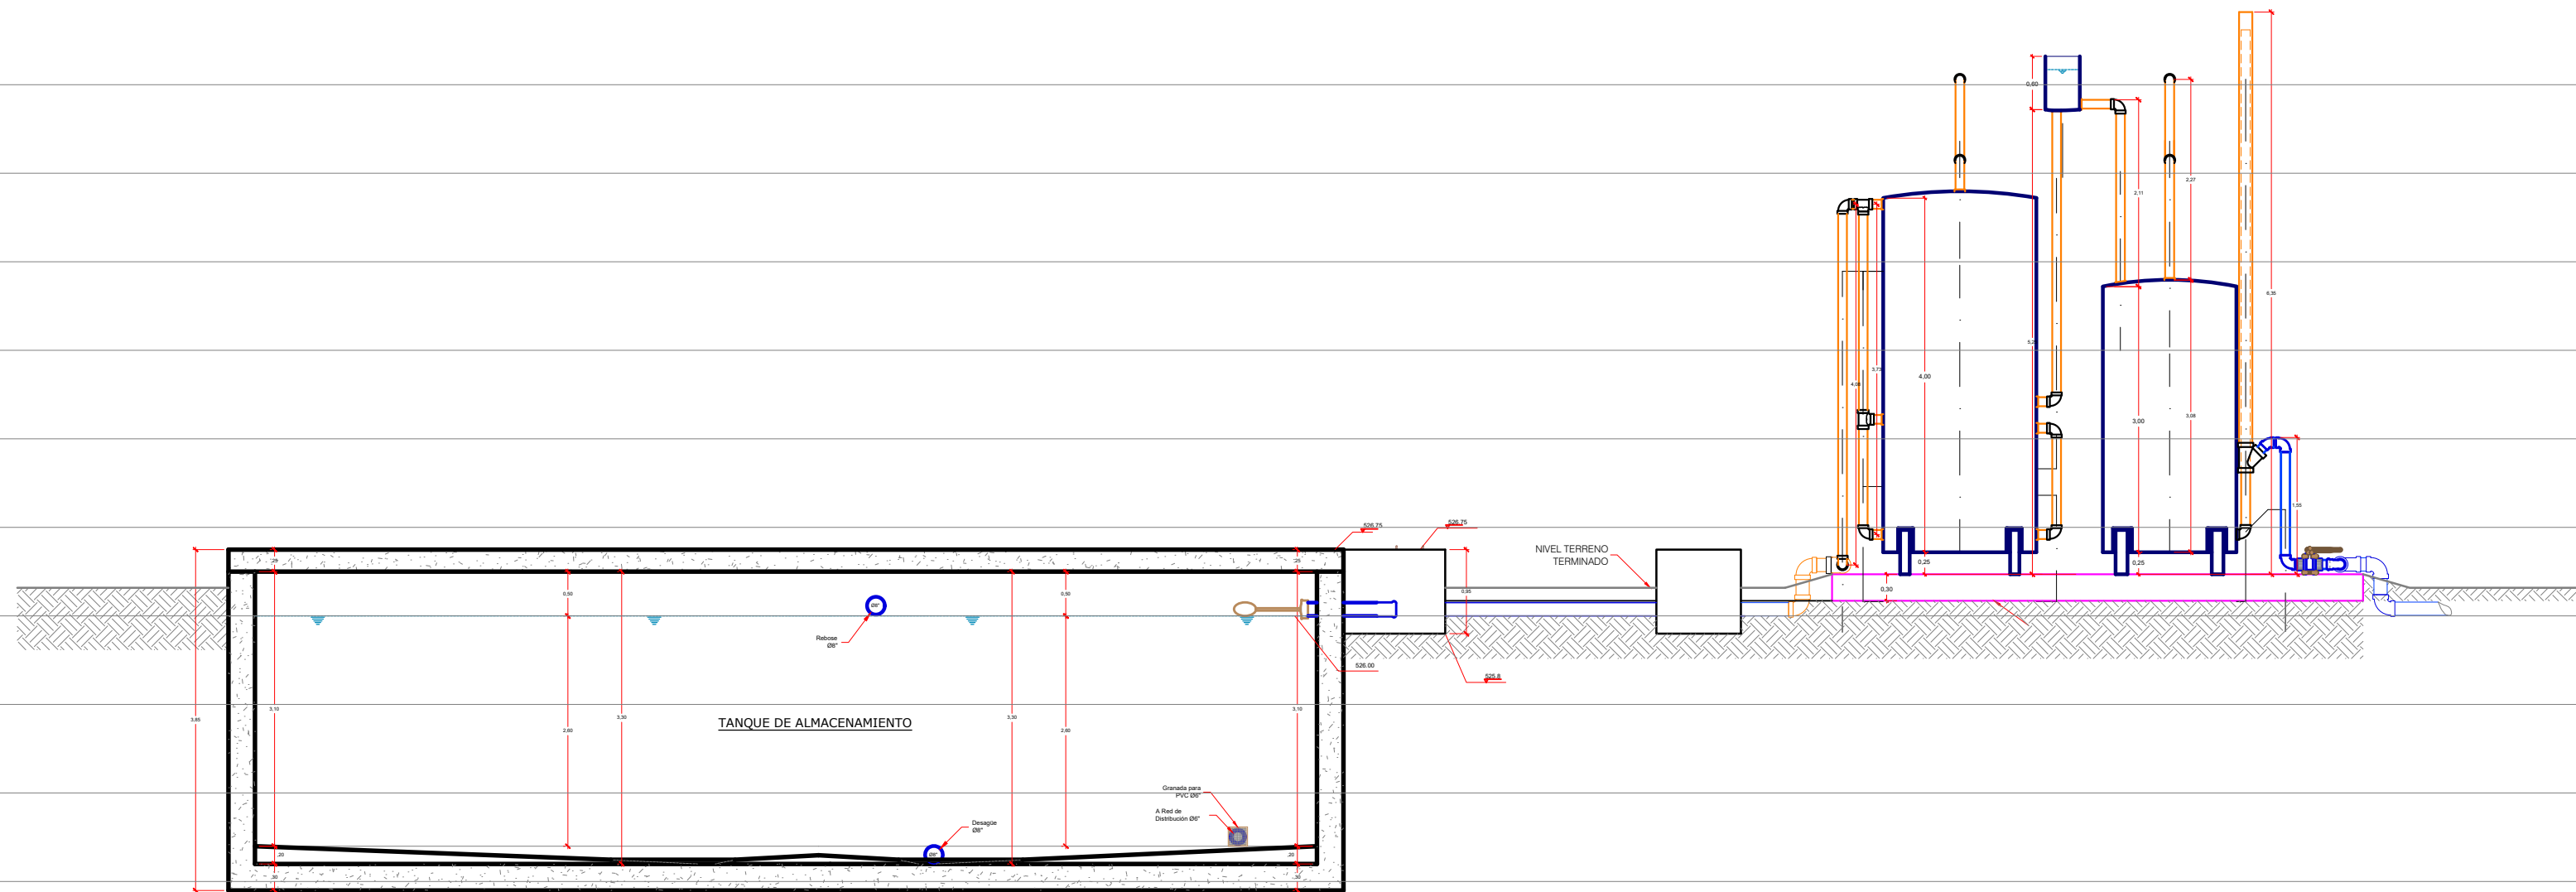
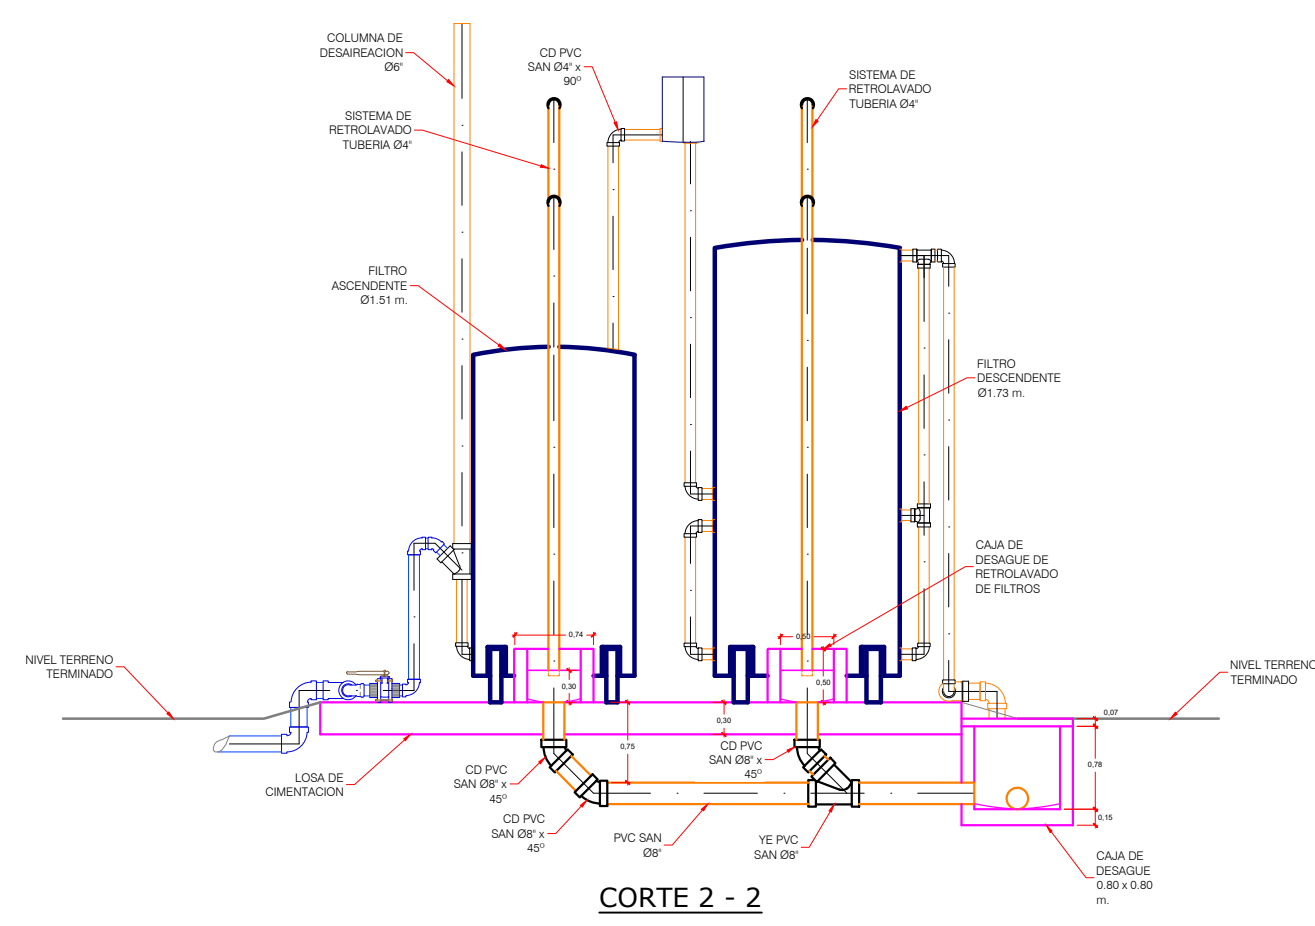


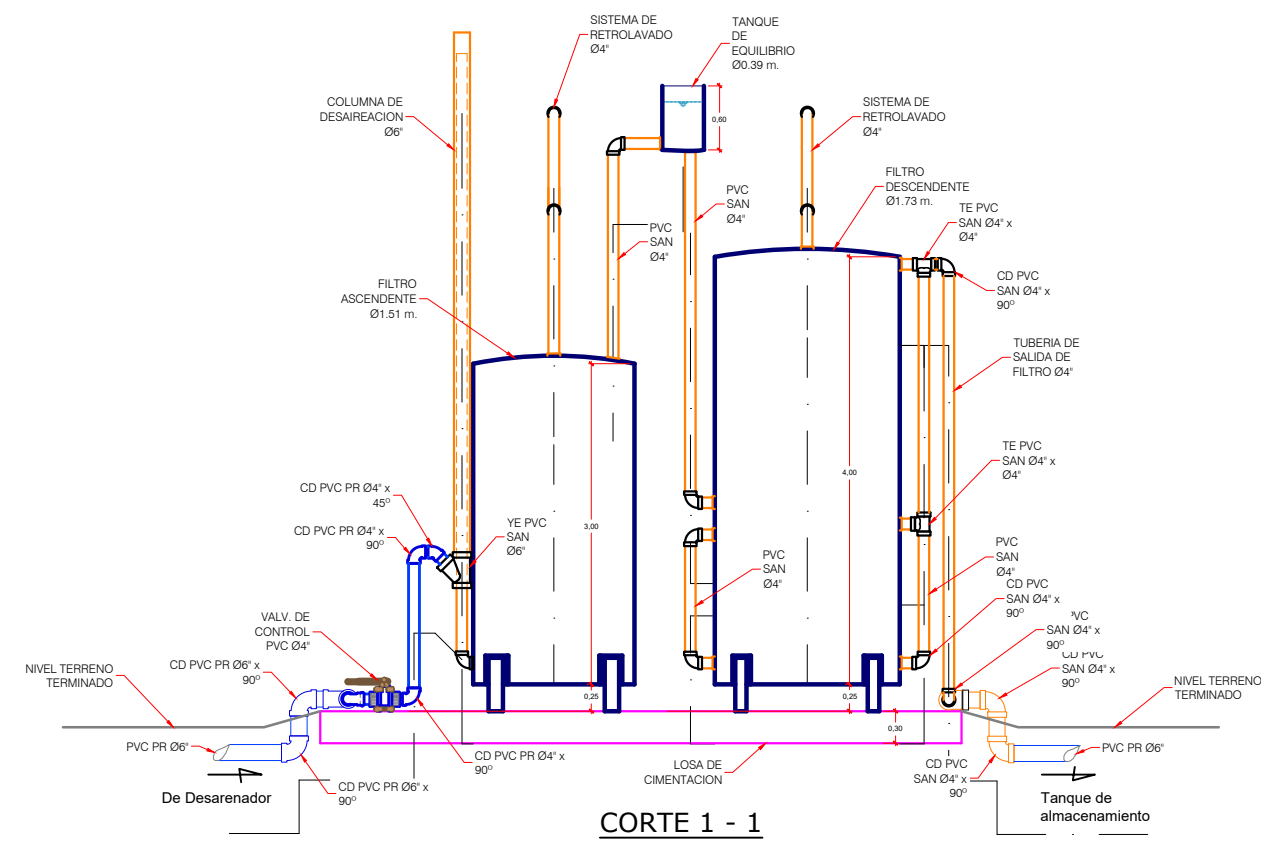

SISTEMA DE TRATAMIENTO DE AGUA POTABLE

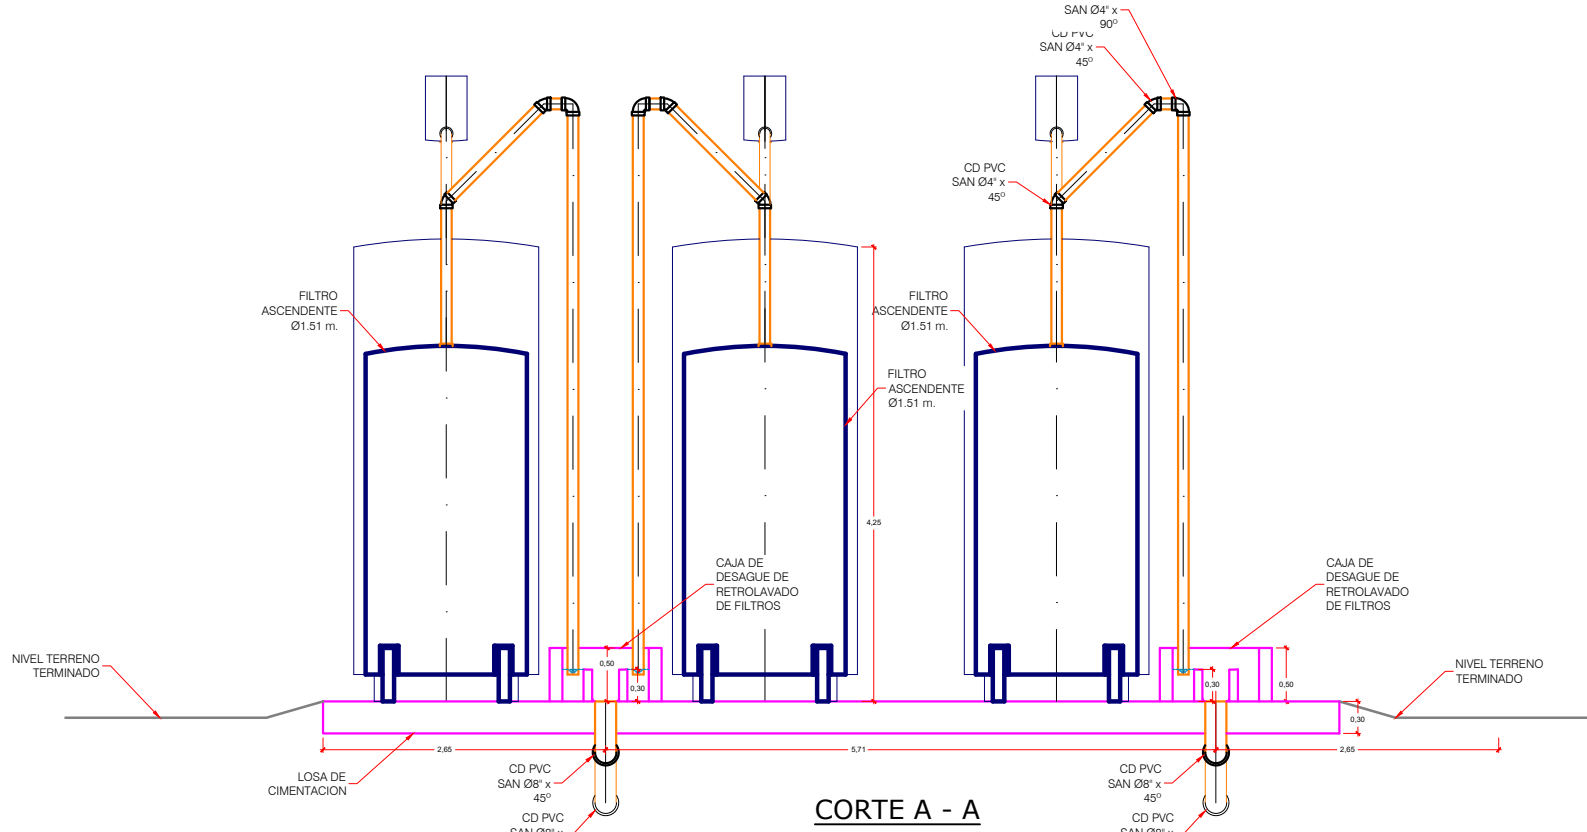

532
531
530
529
528
527
526
525
524
523
522

FECHA	REVISION	APROB.	CHEQ.	REVIS.
EMPRESA CAUCANA DE SERVICIOS PUBLICOS EMCASERVICIOS S.A. E.S.P.				
GOBERNACION DEL CAUCA	MUNICIPIO DE PIAMONTE	Ministerio de Vivienda, Ciudad y Territorio		
DISEÑO OPTIMIZACION DEL SISTEMA DE ACUEDUCTO DE LA CABECERA MUNICIPAL DE PIAMONTE - CAUCA				
CONTIENE: PLANTA DE POTABILIZACIÓN PLANTA, CORTES Y PERFIL HIDRAULICO				
CONSULTOR: AN CONSTRUDISEÑOS LTDA	No. DE CONTRATO: 110 DE- 2.010			
DISEÑO: ING. RICARDO POVEDA M. P. No. 25302-18287-010	INTERVENOR: ING. FREDDY VELASCO M. P. No. 13262 - 18033 CAU			
ESCALA: 1 : 50	FECHA: ABRIL DE 2017	DIBUJO: R. H. L. C.		
ARCHIVO: Acueducto Piamonte.dwg	PLANO No.:	18	DE	18