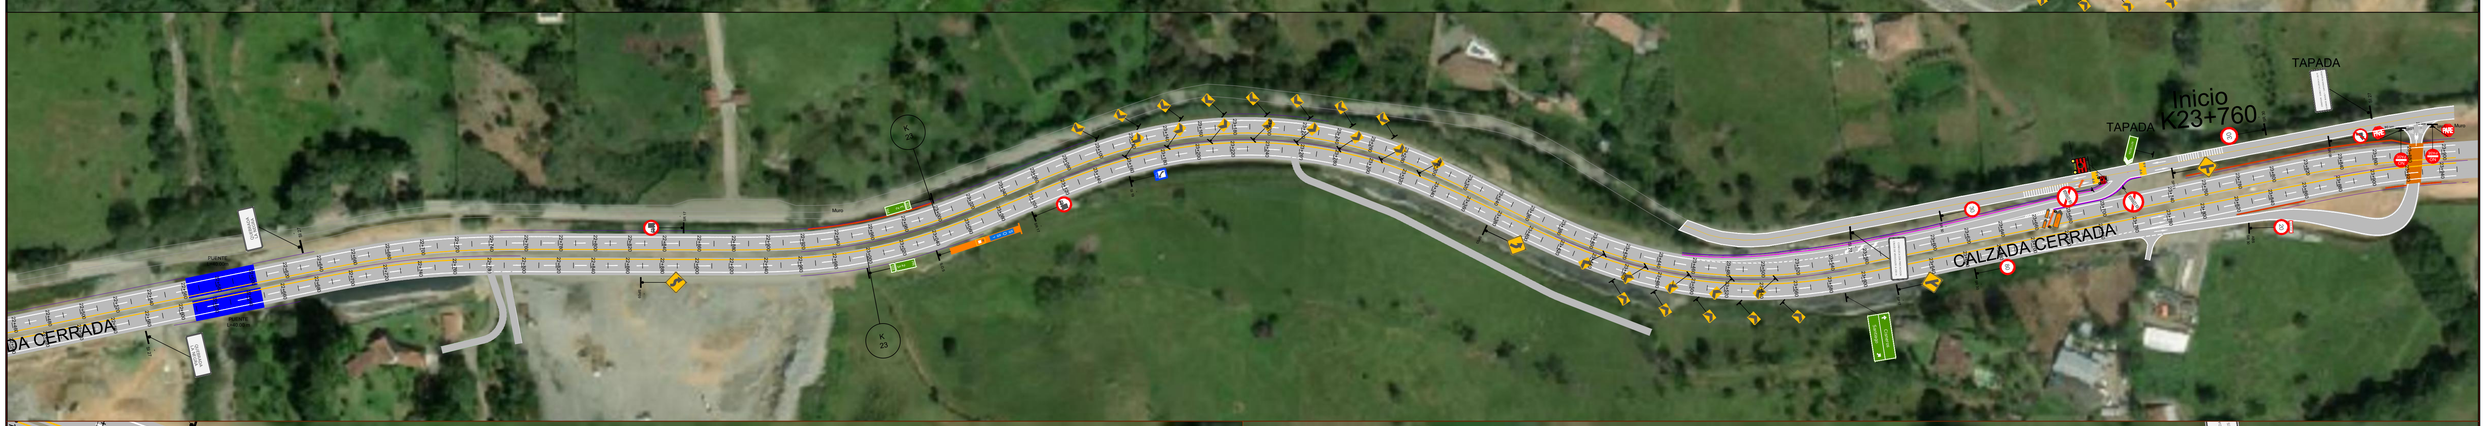

Agencia Nacional de Infraestructura

VINUS S.A.S
CONCESIÓN VÍAS DEL NUS

SERVINC
INTERVENTORIA

VQM

DISEÑÓ: VINUS S.A.S	VERIFICÓ: CONCESIÓN VÍAS DEL NUS - VINUS S.A.S	REVISIÓN: 0	MODIFICACIONES: 1, 2, 3, 4
REVISÓ: VINUS S.A.S	NO OBJETADO POR: CONSORCIO SERVINC - VQM		

ESCALA:

PROYECTO: ESTUDIOS Y DISEÑOS, GESTIÓN AMBIENTAL, PREDIAL Y SOCIAL, CONSTRUCCIÓN,REHABILITACIÓN,MEJORAMIENTO,OPERACIÓN, MANTENIMIENTO Y REVERSIÓN DE LA CONCESIÓN VIAS DEL NUS

CONTIENE: PLANO DE SEÑALIZACION UF - 2 PMT

FECHA: OCT/2020

PLANO: SEÑALIZACION PMT K21+140 K23+760

ARCHIVO: Señalizacion PMT Accidente.dwg