


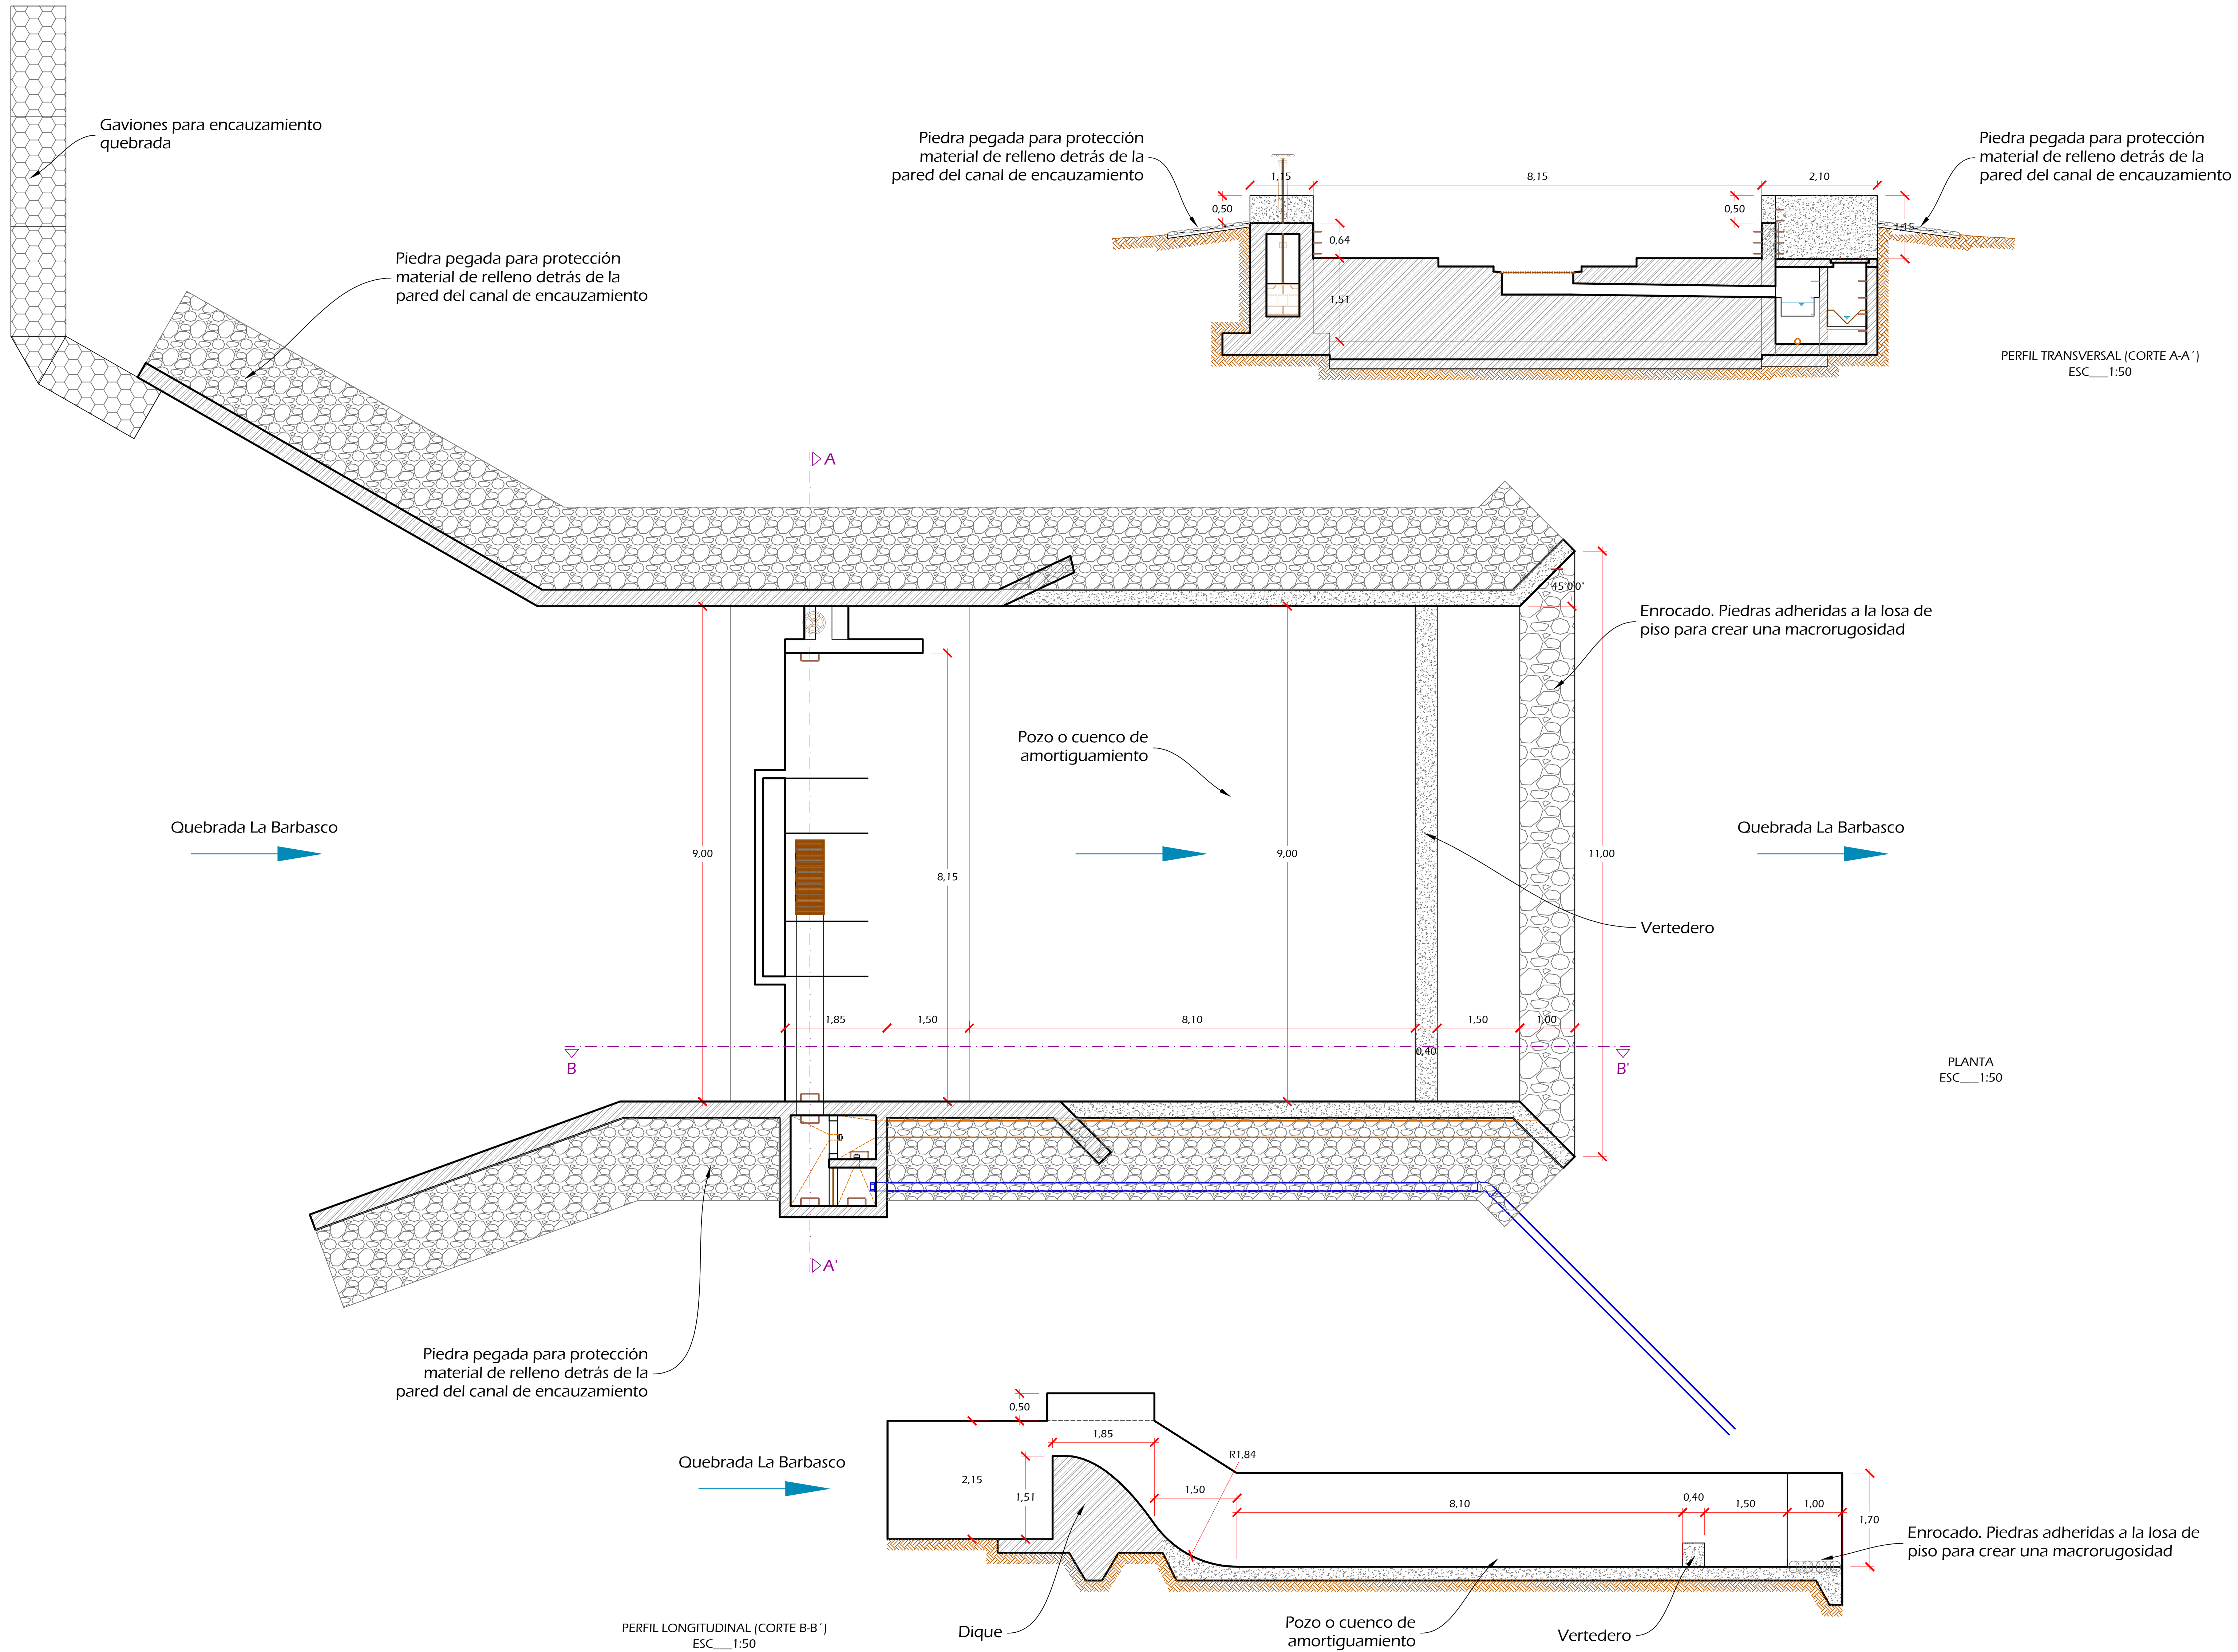

LOCALIZACIÓN PROYECTO

CONVENCIONES

NOTAS

REFERENCIAS

FECHA: MAYO 2019

ESCALA: INDICADAS

PLANO N°: 1/1

