




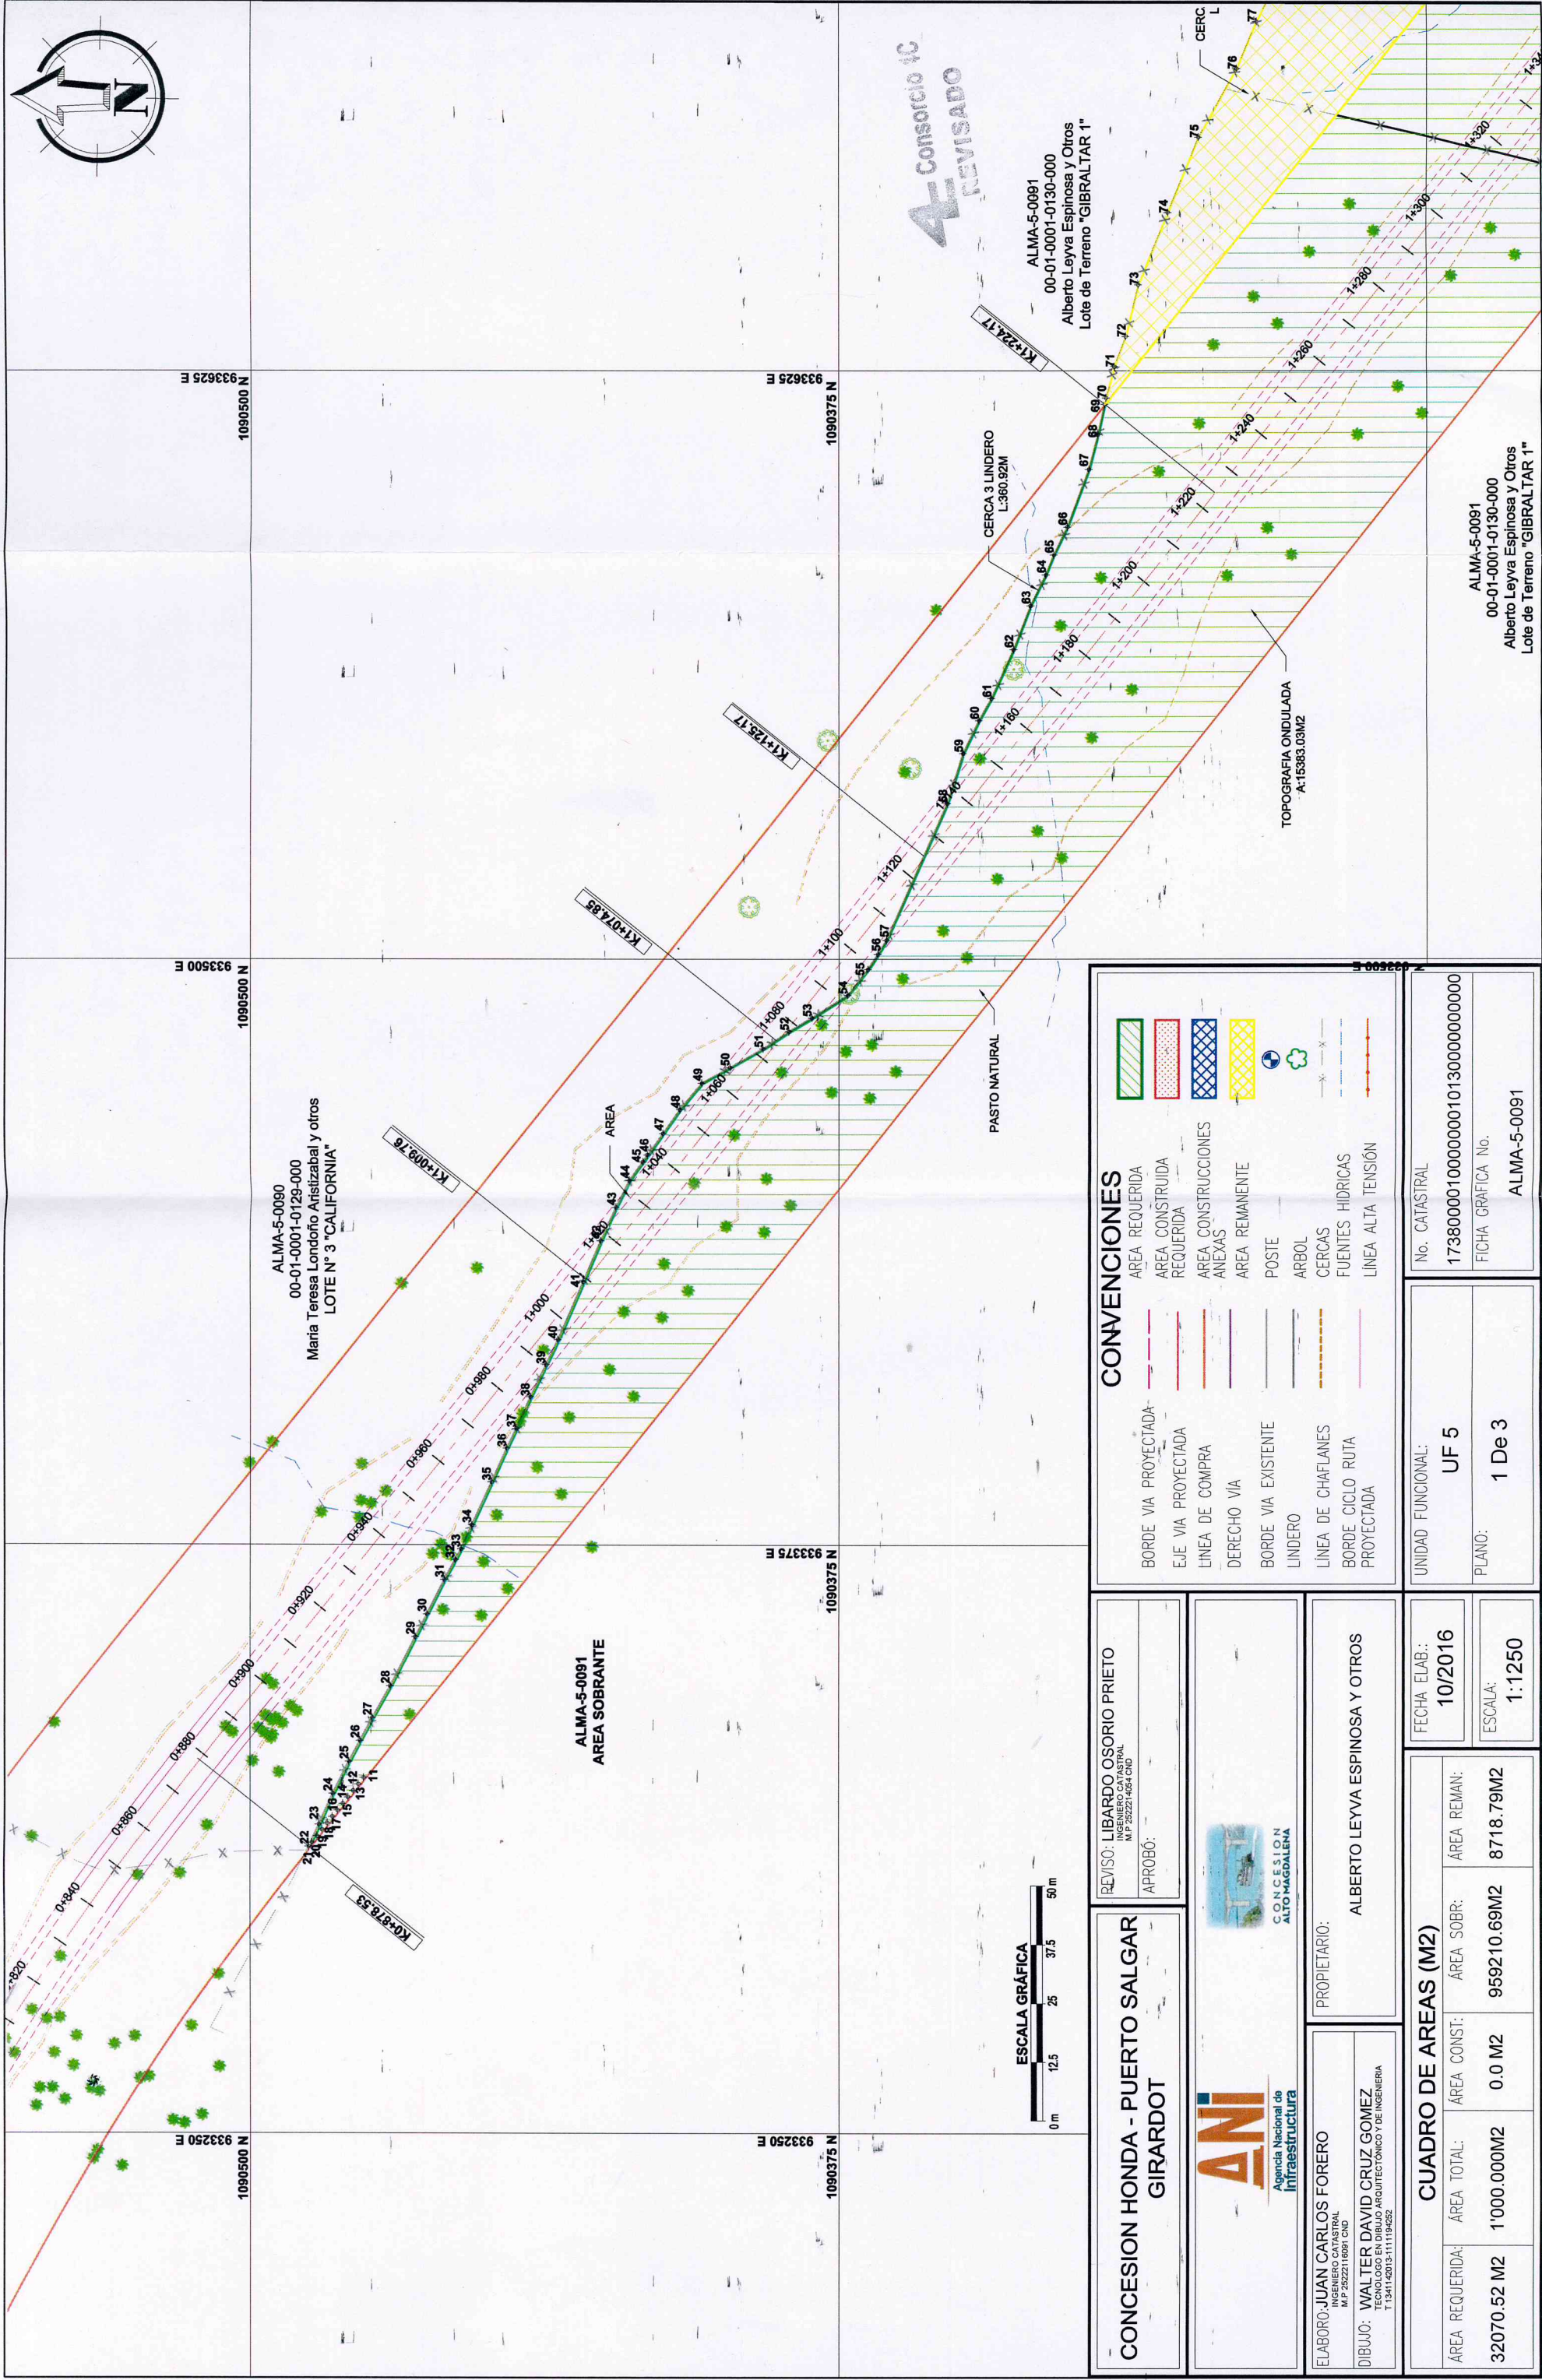

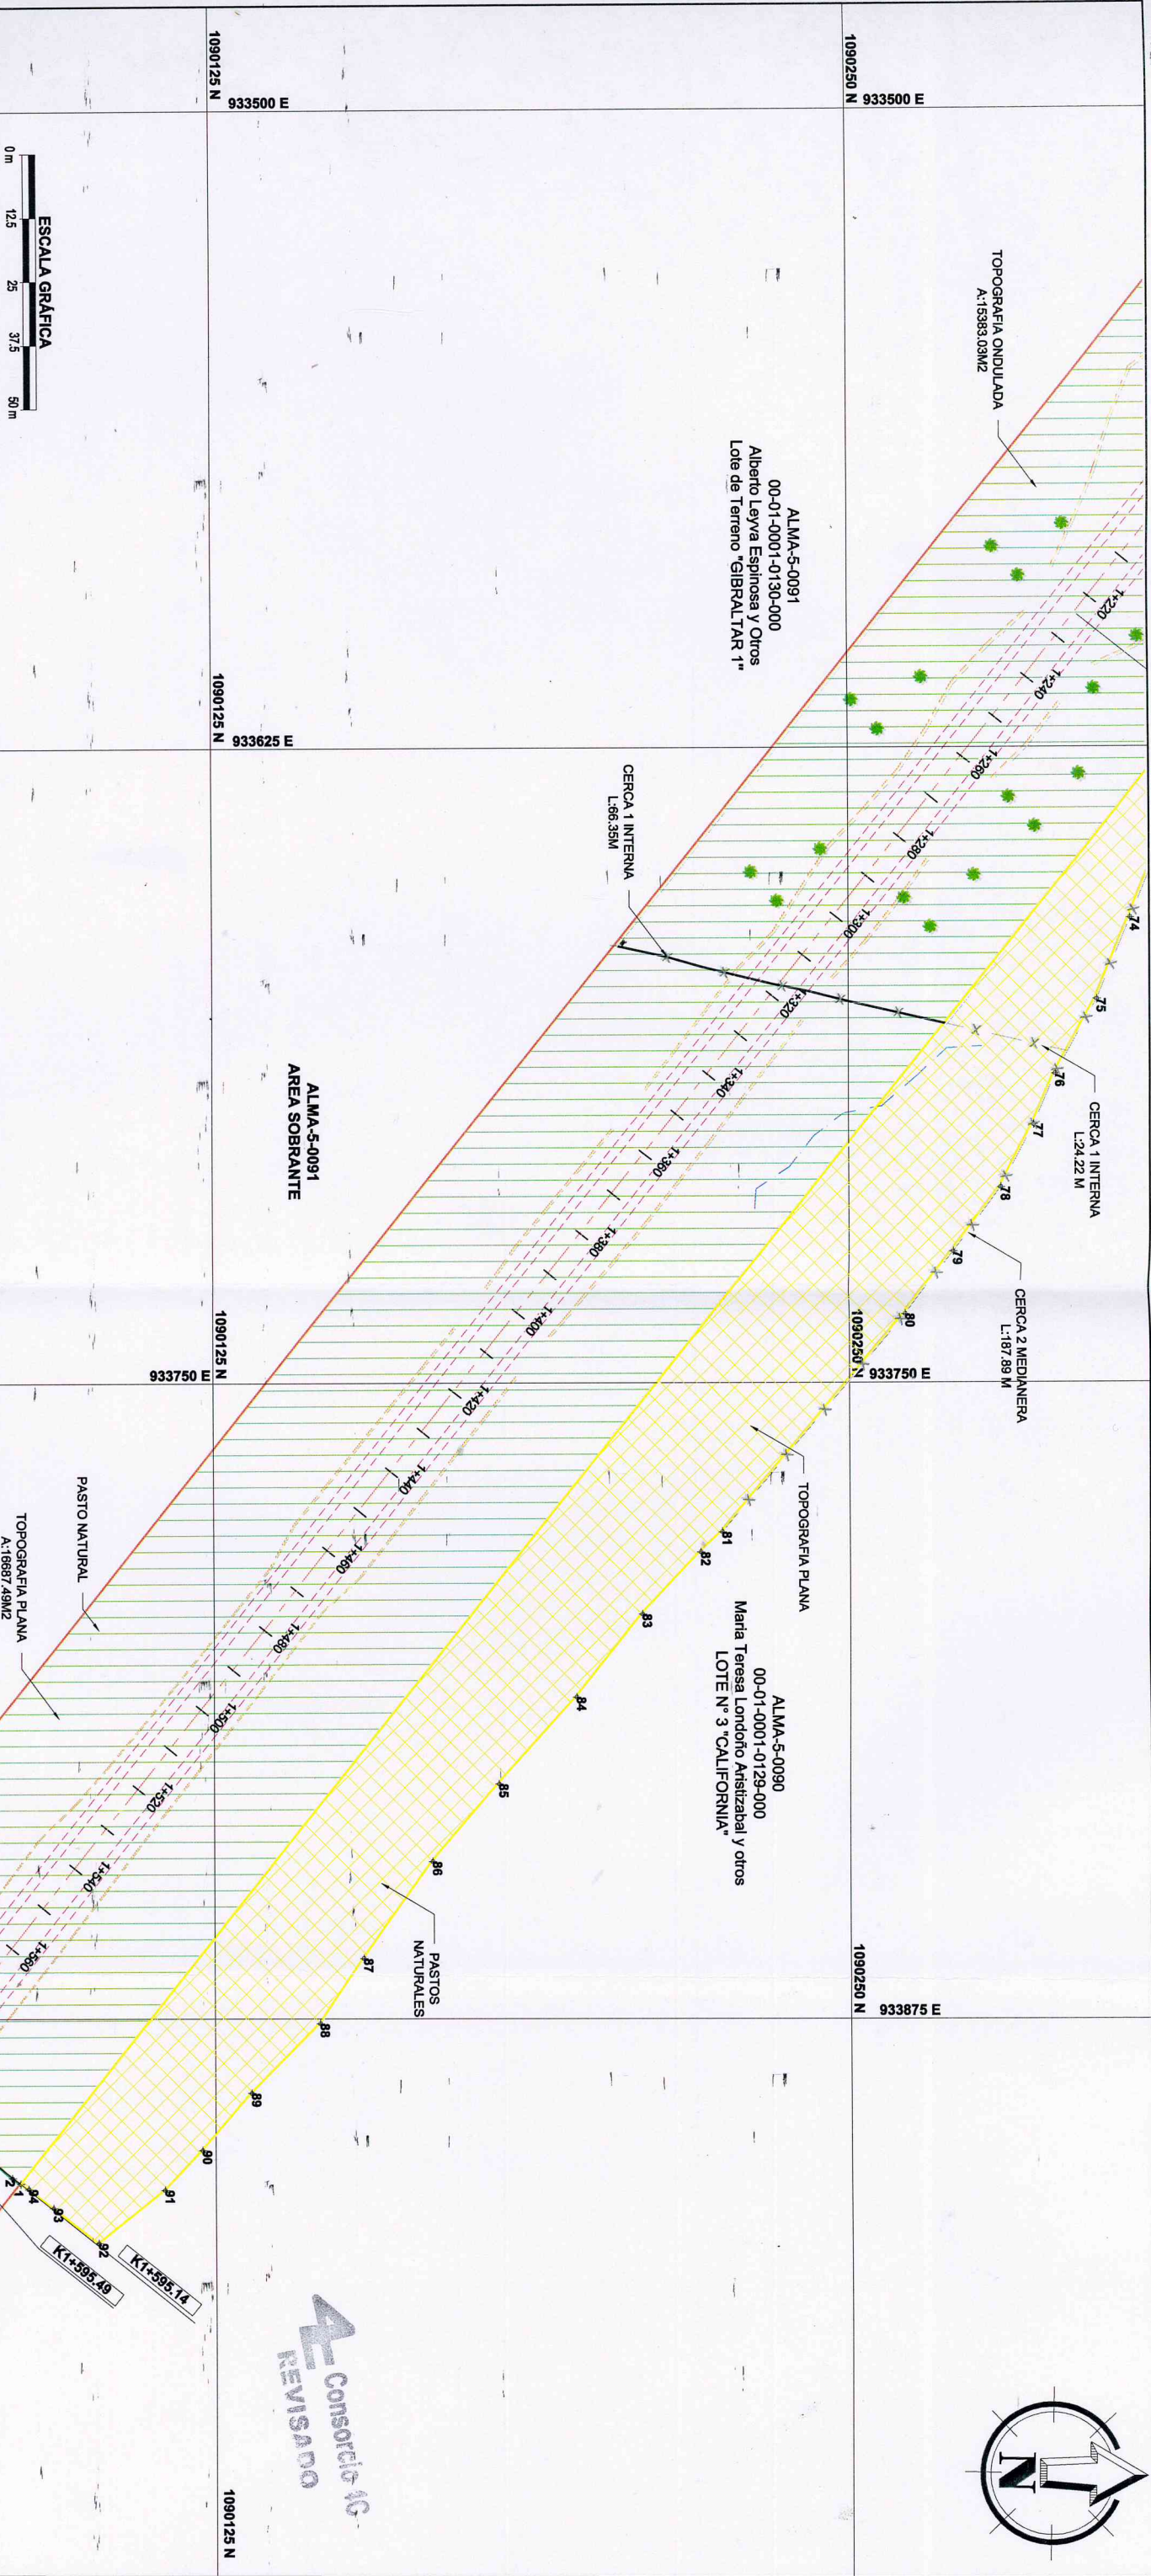

CONCESION HONDA - PUERTO SALGAR
GIRARDOT

REVISO: LIBARDO OSORIO PRIETO
APROBO: M.P. 25221 1897 CND

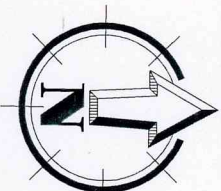

ELABORO: JUAN CARLOS FOREIRO
INGENIERO CATASTRAL
M.P. 25221 1897 CND
DIBUJO: WALTER DAVID CRUZ GOMEZ
Tecnico Grafico Arquitectonico y de Ingenieria
T.1341142013.11118425

PROPIETARIO:
ALBERTO LEYVA ESPINOSA Y OTROS

CUADRO DE AREAS (M2)				
AREA REQUERIDA:	AREA TOTAL:	AREA CONST:	AREA SOBR:	AREA REMAN:
32070.52 M2	1'000.000M2	0.0 M2	959210.69M2	8718.79M2

FECHA ELAB:	10/2016
ESCALA:	1:1250

UNIDAD FUNCIONAL:	UF 5
PLANO:	2 De 3

No. CATASTRAL	173800001000000010130000000000
FICHA GRAFICA No.	ALMA-5-0091

CONVENCIONES	
BORDE VIA PROYECTADA	AREA REQUERIDA
EJE VIA- PROYECTADA	AREA-CONSTRUIDA
LINEA DE COMPRA	REQUERIDA
DERECHO VIA	AREA CONSTRUCCIONES
BORDE VIA EXISTENTE	ANEXAS
LINDERO	AREA REMANENTE
LINEA DE CHAFLANES	POSTE
BORDE CICLO RUTA PROYECTADA	ARBOL
	CERCAS
	FUENTES HIDRICAS
	LINEA ALTA TENSION

Consorcio 16
REVISANDO

ALMA-5-0092
00-01-0001-0150-000
Alberto Leyva Espinosa y Otros
Gibraltar 2

ALMA-5-0092
00-01-0001-0150-000
Alberto Leyva Espinosa y Otros
Gibraltar 2

AREA			
PUNTO	NORTE	ESTE	DISTANCIA
1	1090086.53	933907.44	1.99
2	1090084.88	933906.33	5.14
3	1090081.04	933902.91	6.26
4	1090076.19	933898.96	7.77
5	1090070.10	933894.13	7.39
6	1090064.08	933889.85	8.90
7	1090056.99	933884.47	8.21
8	1090050.50	933879.44	7.92
9	1090044.27	933874.56	6.50
10	1090039.68	933869.97	697.77
11	1090475.96	933325.41	1.77
12	1090477.07	933324.03	1.77
13	1090478.18	933322.65	1.77
14	1090479.28	933321.27	1.76
15	1090480.38	933319.89	1.76
16	1090481.48	933318.52	1.76
17	1090482.58	933317.14	1.75
18	1090483.67	933315.77	1.75
19	1090484.76	933314.40	1.75
20	1090485.85	933313.04	1.74
21	1090486.93	933311.67	1.09
22	1090487.61	933310.81	5.17
23	1090485.45	933315.51	7.16
24	1090482.53	933322.05	7.64
25	1090479.08	933328.87	5.05
26	1090476.74	933333.34	5.50
27	1090474.14	933338.19	7.81
28	1090470.34	933345.01	11.73
29	1090465.04	933355.48	5.42
30	1090462.60	933360.31	8.19
31	1090458.92	933367.63	4.83
32	1090456.60	933371.88	2.57
33	1090455.39	933374.14	5.61
34	1090453.10	933379.26	10.06
35	1090448.93	933388.42	7.86
36	1090445.70	933395.59	4.66
37	1090443.69	933399.80	7.41
38	1090440.69	933406.58	7.63
39	1090437.39	933413.46	5.90
40	1090434.86	933418.79	13.45
41	1090429.44	933431.10	9.54
42	1090425.73	933439.89	7.79
43	1090422.53	933446.99	6.49
44	1090419.66	933452.82	4.86
45	1090416.78	933456.74	1.78
46	1090415.83	933458.25	5.61
47	1090412.54	933462.79	6.22
48	1090408.94	933467.86	7.28
49	1090404.29	933473.46	6.91
50	1090398.26	933476.84	8.11
51	1090391.19	933480.81	6.62
52	1090385.69	933484.49	5.69
53	1090380.80	933487.39	9.06
54	1090373.15	933492.25	6.94
55	1090368.90	933497.75	3.88
56	1090366.79	933500.99	3.50
57	1090364.95	933503.97	31.86
58	1090352.00	933533.08	11.14
59	1090348.62	933543.69	7.78
60	1090345.22	933550.69	5.40
61	1090342.57	933555.40	11.42
62	1090337.84	933565.79	9.99
63	1090334.23	933575.10	7.32
64	1090330.97	933581.66	4.58
65	1090329.30	933585.92	6.60
66	1090326.40	933591.86	13.08
67	1090321.81	933604.10	7.65
68	1090319.88	933611.50	6.58
69	1090318.48	933617.94	370.97
1	1090086.53	933907.44	
AREA REQUERIDA: 32070.52M2			

AREA REMANENTE			
PUNTO	NORTE	ESTE	DISTANCIA
69	1090318.48	933617.94	1.37
70	1090318.19	933619.28	6.85
71	1090316.43	933625.90	6.84
72	1090314.00	933632.29	11.27
73	1090311.31	933643.23	16.65
74	1090304.99	933658.63	17.34
75	1090298.45	933674.70	16.71
76	1090290.36	933689.32	10.82
77	1090286.15	933699.29	13.87
78	1090279.72	933711.59	15.59
79	1090270.42	933724.10	15.57
80	1090261.01	933736.51	56.05
81	1090225.02	933779.47	5.79
82	1090220.82	933783.46	16.76
83	1090209.30	933795.64	20.81
84	1090196.35	933811.92	22.90
85	1090181.07	933828.97	20.11
86	1090168.00	933844.25	23.33
87	1090154.38	933863.19	15.39
88	1090145.74	933875.93	19.26
89	1090132.13	933889.55	14.92
90	1090122.39	933900.85	10.81
91	1090114.97	933908.71	16.78
92	1090101.86	933919.19	11.27
93	1090092.97	933912.28	6.13
94	1090088.12	933908.52	1.92
1	1090086.53	933907.44	370.97
69	1090318.48	933617.94	
AREA REQUERIDA: 8718.79M2			

CONCESION HONDA - PUERTO SALGAR
GIRARDOT

REVISO: LIBARDO OSORIO PRIETO
INGENIERO CATASTRAL
M.P. 2522214054 CND

APROBÓ:

ELABORO: JUAN CARLOS FORERO
INGENIERO CATASTRAL
M.P. 25222116091 CND

PROPIETARIO:

ALBERTO LEYVA ESPINOSA Y OTROS

CUADRO DE AREAS (M2)

ÁREA REQUERIDA:	ÁREA TOTAL:	ÁREA CONST:	ÁREA SOBR:	ÁREA REMAN:
32070.52 M2	1'000.000M2	0.0 M2	959210.69M2	8718.79M2

FECHA ELAB.:
10/2016

ESCALA:

UNIDAD FUNCIONAL:
UF 5

PLANO:
3 De 3

No. CATASTRAL
173800001000000010130000000000

FICHA GRAFICA No.
ALMA-5-0091

CONVENCIONES

BORDE VIA PROYECTADA

EJE VIA PROYECTADA

LINEA DE COMPRA

DERECHO VIA

BORDE VIA EXISTENTE

LINDERO

LINEA DE CHAFLANES

BORDE CICLO RUTA PROYECTADA

AREA REQUERIDA

AREA CONSTRUIDA REQUERIDA

AREA CONSTRUCCIONES ANEXAS

AREA REMANENTE

POSTE

ARBOL

CERCAS

FUENTES HIDRICAS

LINEA ALTA TENSION

REVISADO

Consejo de